


ТЕХНОЛОГИЧЕСКАЯ СХЕМА КОМПЛЕКСА СООРУЖЕНИЙ ПОЛНОЙ БИОЛОГИЧЕСКОЙ ОЧИСТКИ СТОЧНЫХ ВОД

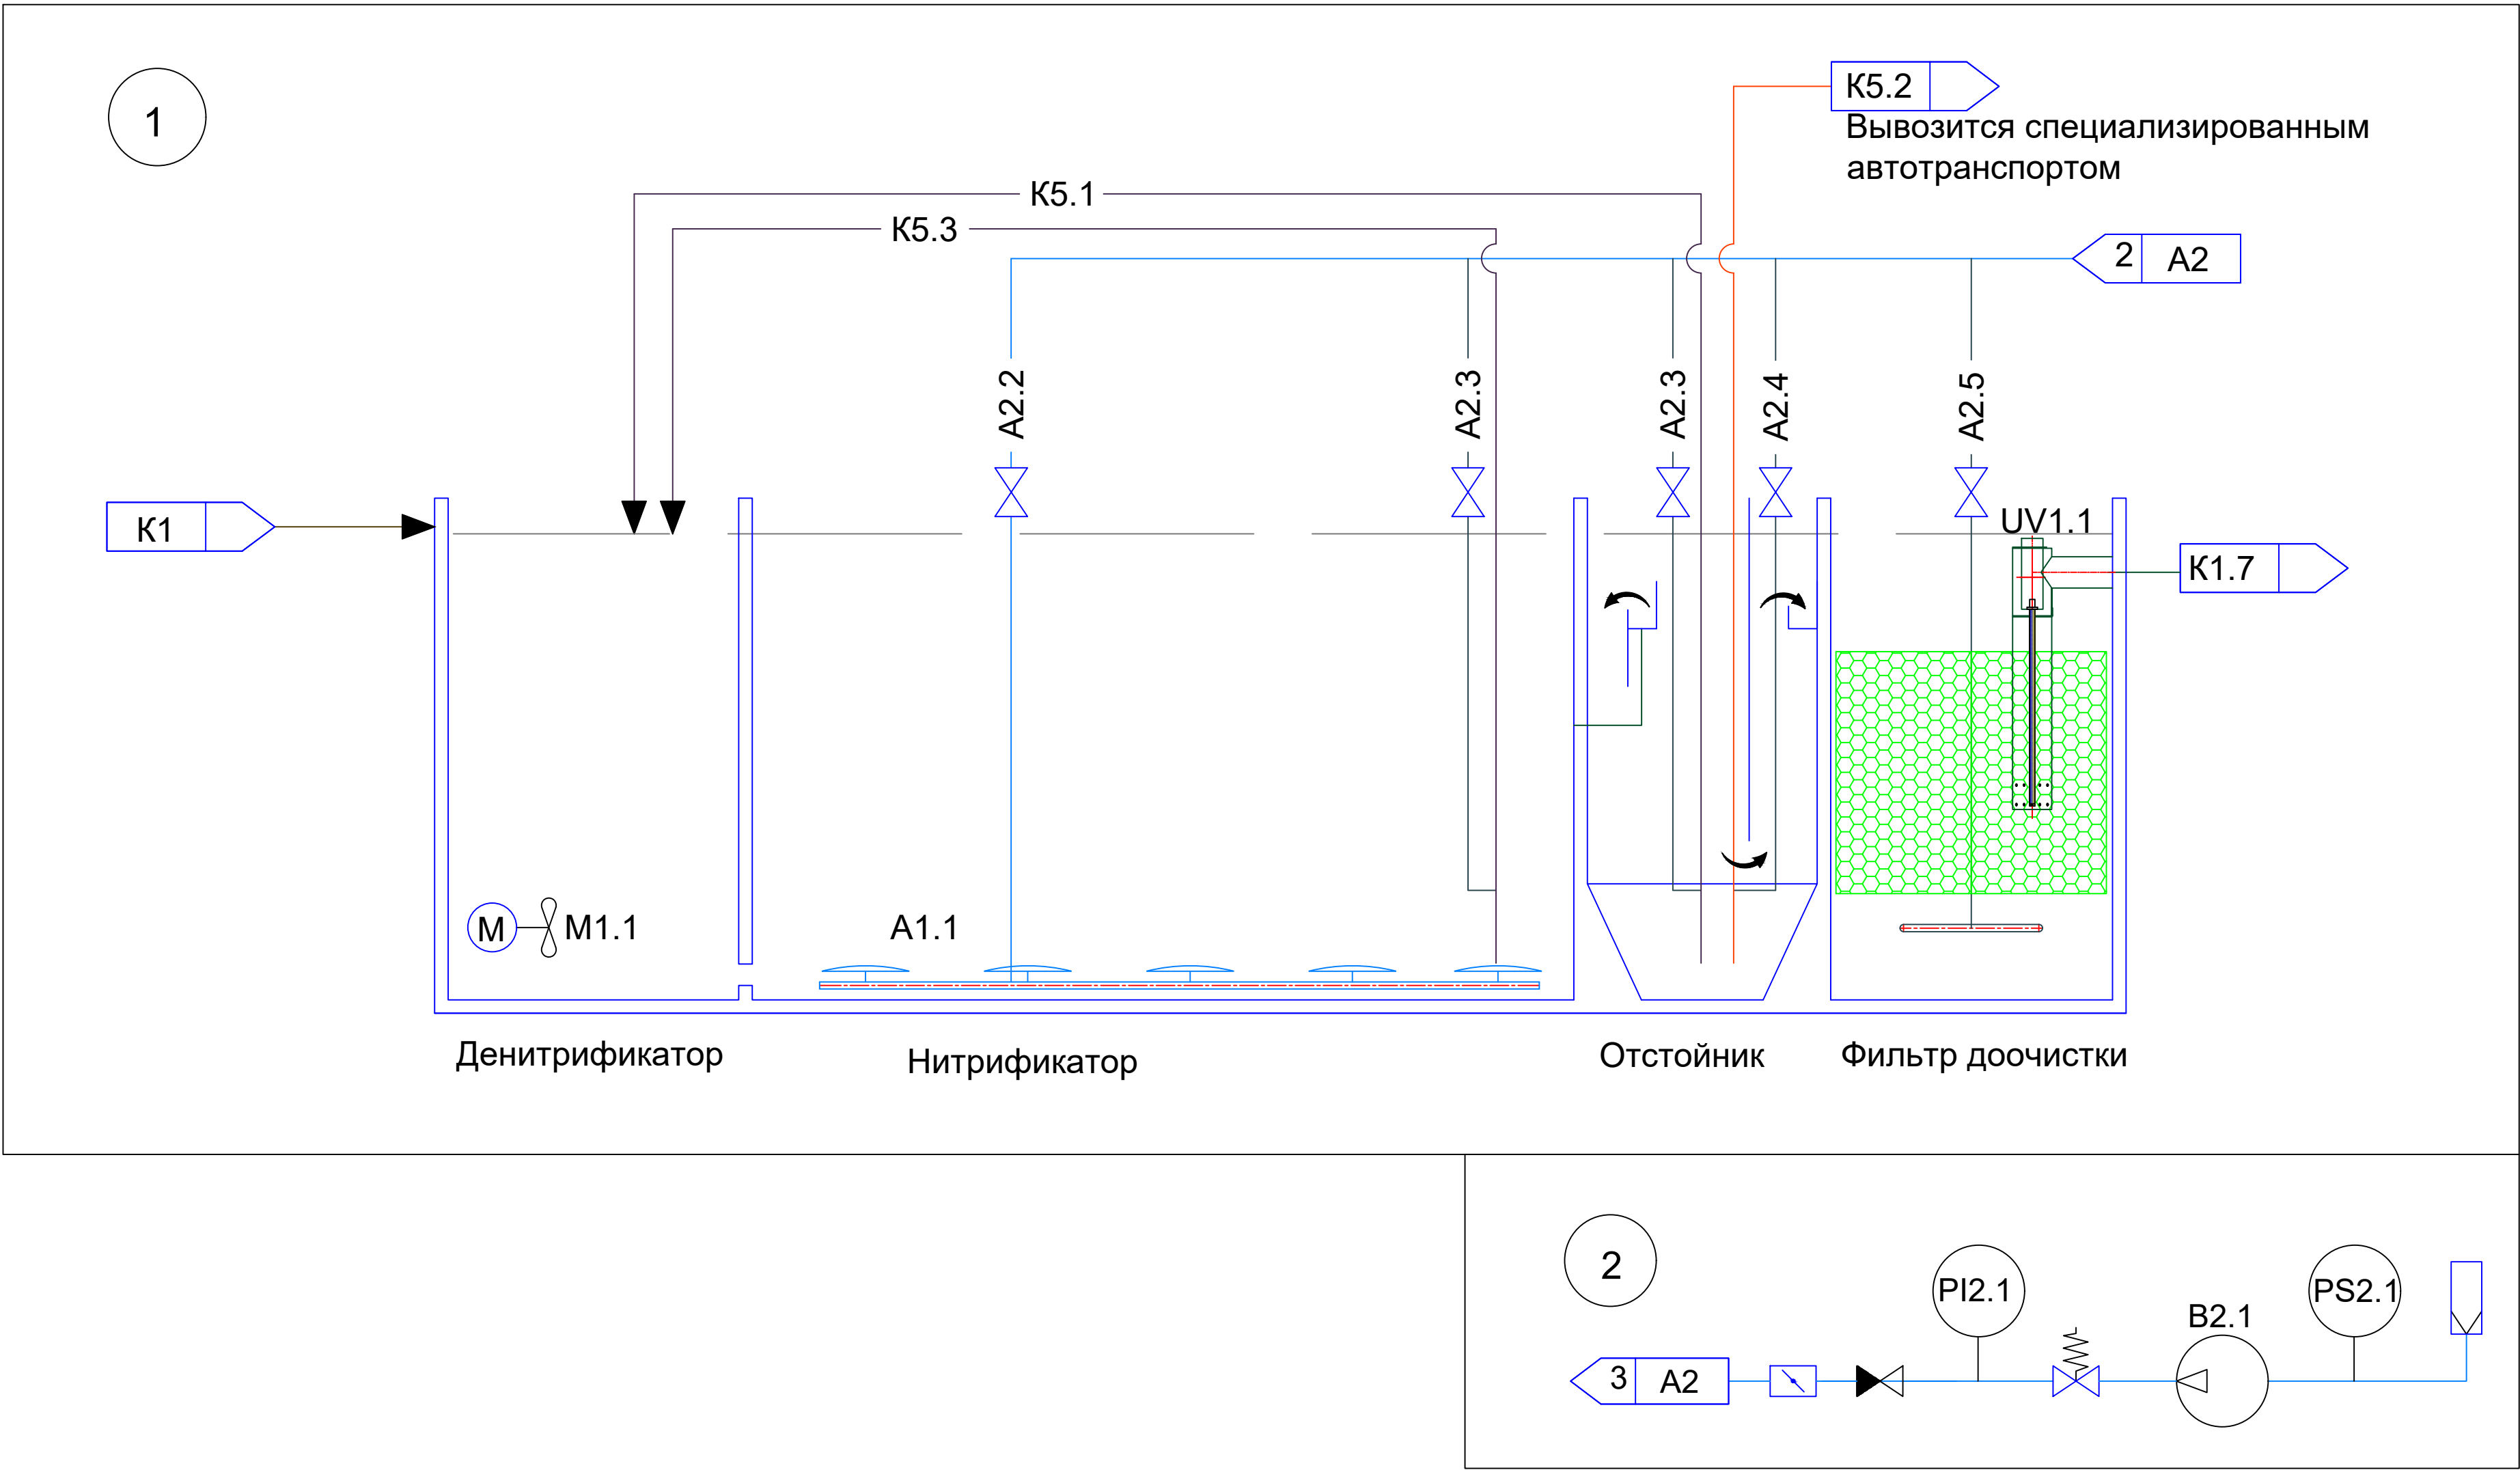

УСЛОВНЫЕ ОБОЗНАЧЕНИЯ ТРУБОПРОВОДОВ

- K1 — Трубопровод бытовых сточных вод
- K1.7 — Трубопровод очищенных и обеззараженных сточных вод
- A2 — Воздуховод магистральный
- A2.2 — Воздуховод аэрации нитрификатора
- A2.3 — Воздуховод для нужд эрлифта
- A2.4 — Воздуховод для нужд эрлифта
- K5.1 — Трубопровод нитратного рецикла
- K5.2 — Трубопровод отвода избыточного ила
- K5.3 — Трубопровод циркуляции ила из вторичного отстойника

Позиция	Обозначение	Обозначение на схеме				Наименование	Кол-во	Ед.изм	Примечание	
1	Блок 1					Блок биологической очистки				
1.1	A1.1					Система мелкопузырчатой аэрации	1	Компл		
1.2	UV1.1					Погружной УФ-модуль	1	Шт		
1.3	M1.1					Погружная мешалка	1	Шт		
2	Блок 2					Блок воздуходувной				
2.1	B2.1					Воздуходувка	1	Шт		
						Канализационные очистные сооружения биологической очистки 35м3/сут				
Изм.	Кол.уч	Лист	№ док.	Подп.	Дата	Технологическая схема		Стадия	Лист	Листов
Разраб.								ТЗ	1	1
Проверил										
						Технологическая схема		ООО «ЭкоКомпозит»		
Нач.отдела										